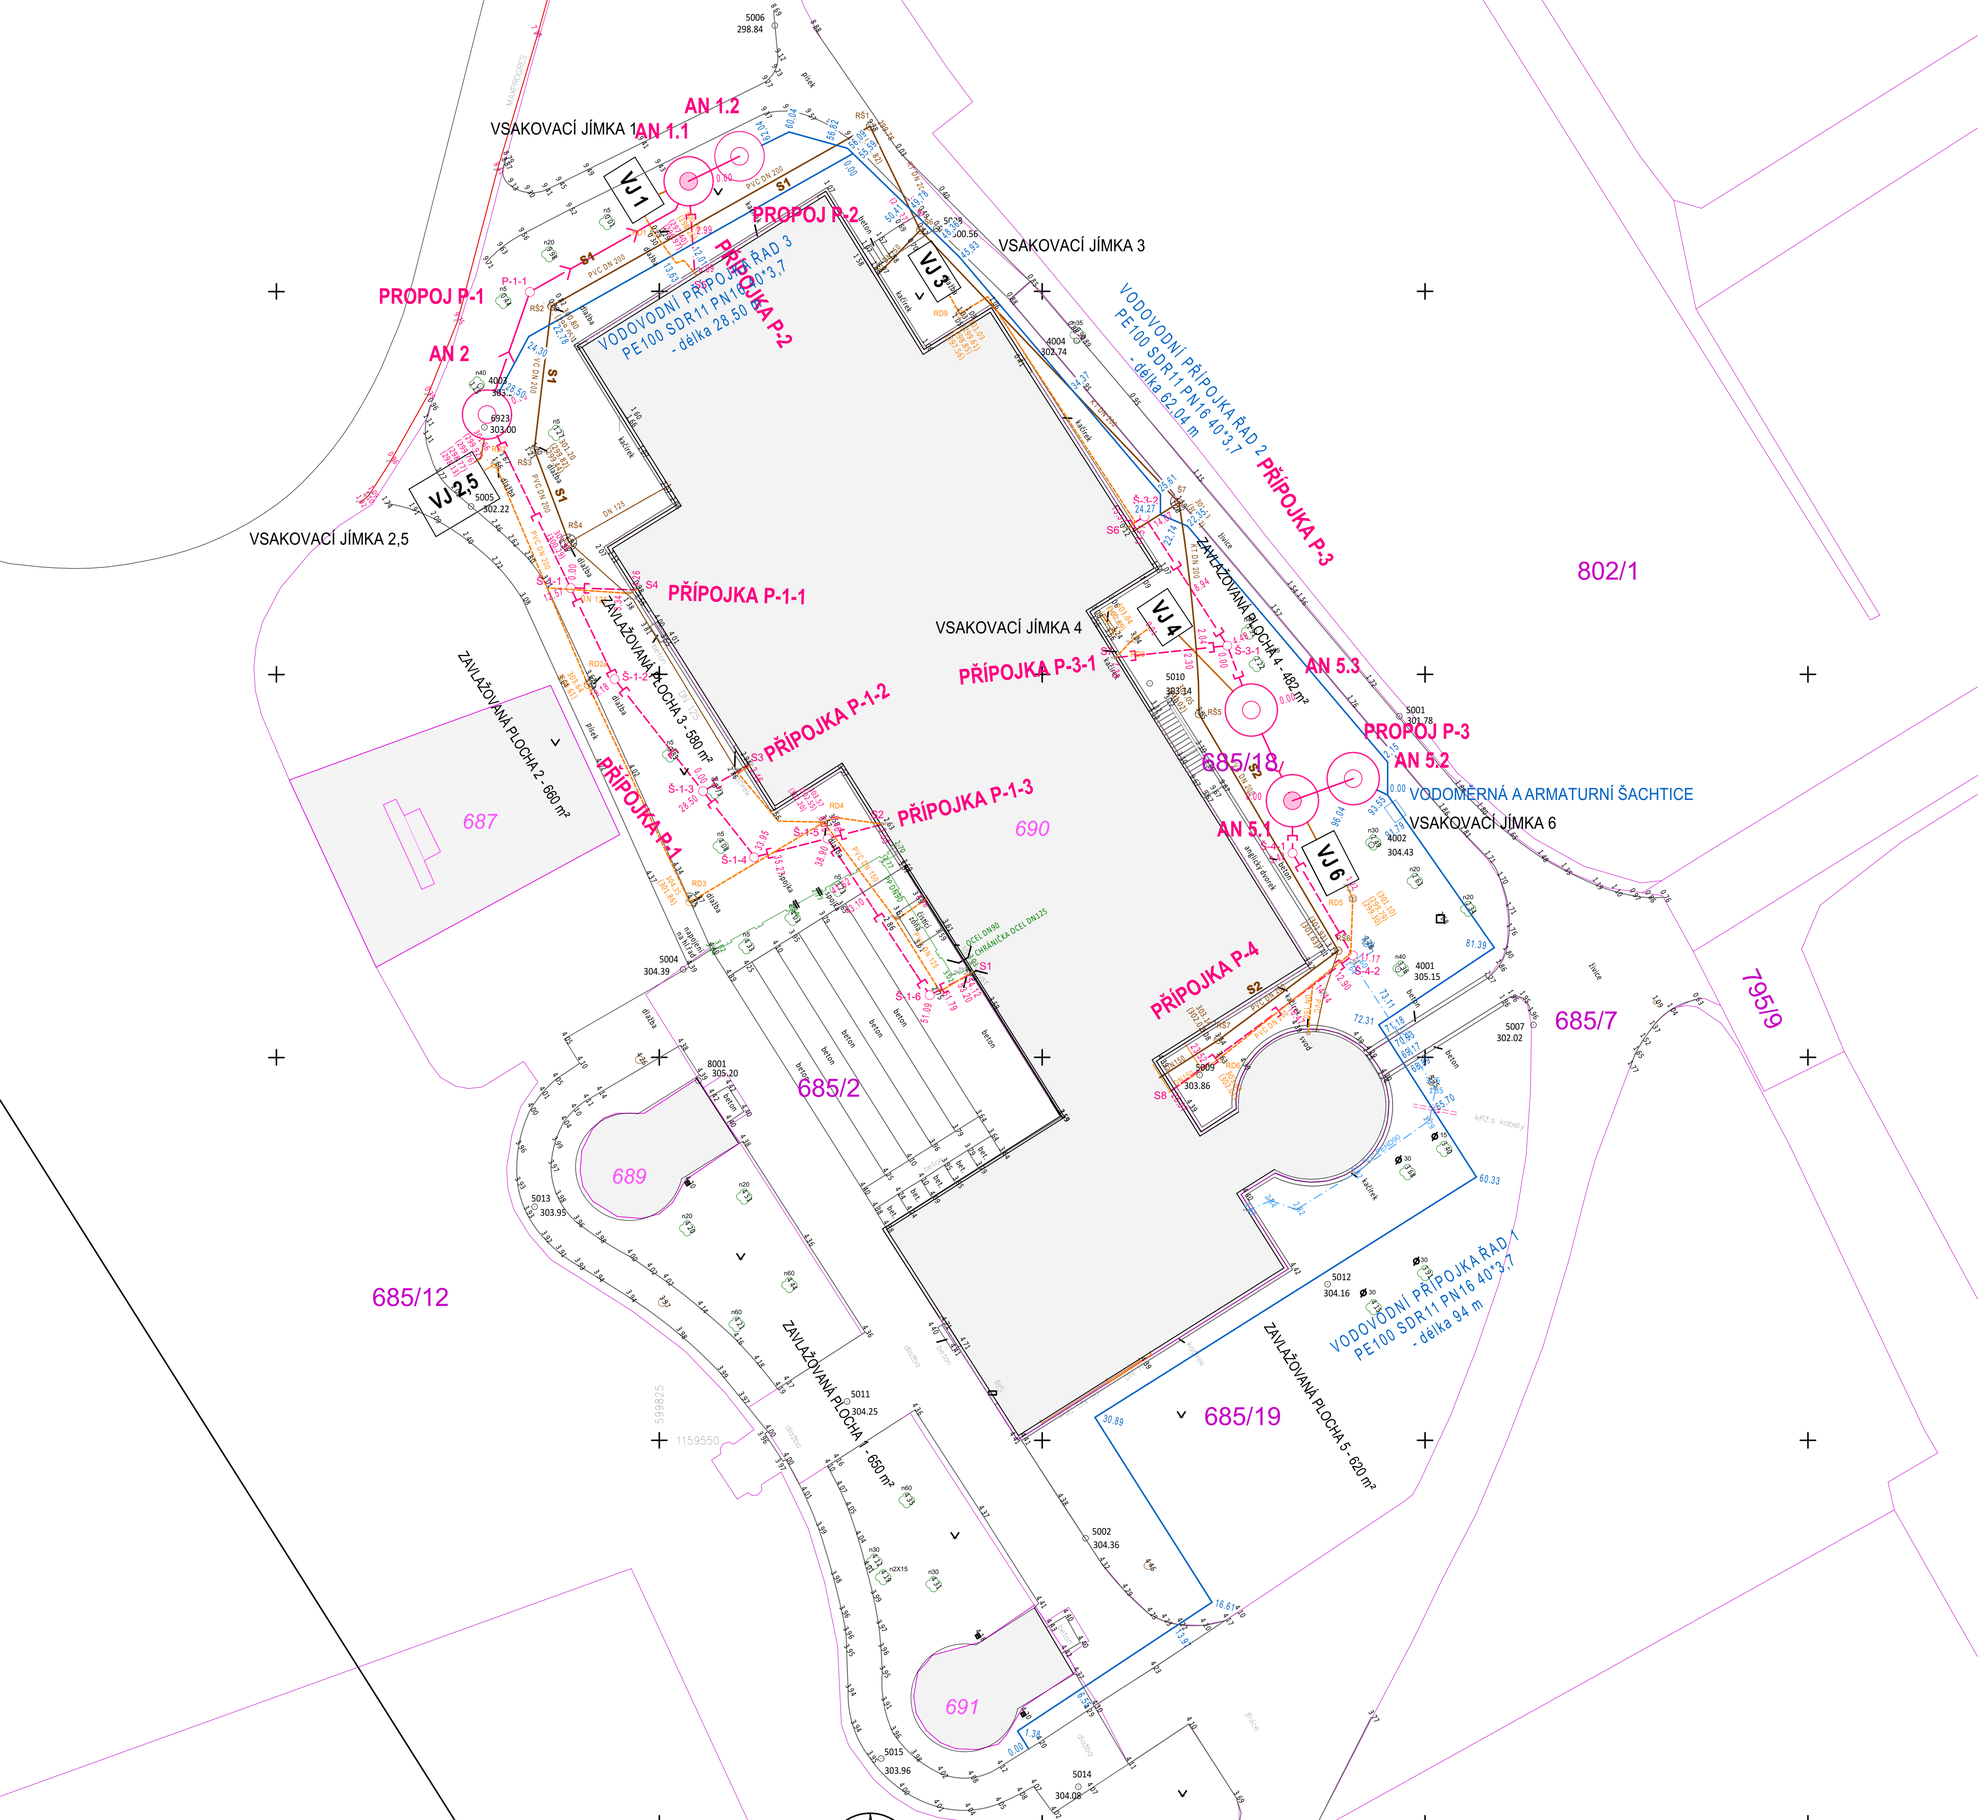

LEGENDA PŮVODNÍCH SÍTÍ

- VODOVOD STÁVAJÍCÍ
- KANALIZACE SPLAŠKOVÁ
- KANALIZACE DEŠŤOVÁ - ZRUŠENÁ
- STÁVAJÍCÍ SILOVÉ KABELY VN
- STÁVAJÍCÍ SILOVÉ KABELY NN
- STÁVAJÍCÍ KABELY CETIN a.s.
- STÁVAJÍCÍ STL PLYNOVOD.

LEGENDA NOVÝCH SÍTÍ

- KANALIZACE DEŠŤOVÁ PVC DN 150/200 SN 8
- PROPOJOVACÍ STOKA PVC DN 200 SN 8
- AKUMULAČNÍ NÁDRŽ

LEGENDA OSTATNÍ

- 14 PARCELNÍ ČÍSLA - PARCELY KN
- PARCELY KN
- POLOHOPIS OBJEKTŮ
- ZPEVNĚNÉ PLOCHY
- TERÉNNÍ HRANY
- TEREN - ŠRAFY

LEGENDA NÁDRŽÍ:

AN 1. AS REWA Kombi 10 EO
AN 2. AS REWA Kombi 8 EO
AN 5. AS REWA Kombi 10 EO

VODOVOD PE100 SDR11 PN16 40*3,7

HLAVNÍ INŽENÝR PROJEKTU	ING. MILOŠ CHARVÁT		
ZODPOVĚDNÝ PROJEKTANT	ING. MILOŠ CHARVÁT		
VYPRACOVAL	ING. MILOŠ CHARVÁT		
KRESLIL	MAREK CHARVÁT	PROJEKTANT: STAVBY ROKU 2003 JeOORAJE STAVBY ROKU 2007 kraje VYSOČINA	IMC projekce NÁMĚSTÍ 12, 594 01 VELKÉ MEZIŘÍČÍ IČO 07429116 DIČ CZ 07429116 +420 775 680638 imc@vm.cz www.projekce-imc.cz

KRAJ	JIHOMORAVSKÝ	OBEC	BRNO
STAVEBNÍ ÚŘAD	BRNO	K.Ú.	VEVEŘÍ
INVESTOR	HVĚZDÁRNA A PLANETARIUM BRNO KRAVÍ HORA č. 2, 616 00 BRNO		

MILOŠ CHARVÁT Ing. autorizovaný inženýr pro vodní hospodářství a krajinné inženýrství ČKAIT - 1000435

NÁZEV STAVBY	AKUMULACE A VYUŽITÍ DEŠŤOVÝCH VOD PRO HVĚZDÁRNU A PLANETARIUM BRNO
PŘÍLOHA	C.1 STAVEBNÍ OBJEKT SITUACE ŠIRŠÍCH VZTAHŮ

NÁZEV VÝKRESU	CELKOVÁ SITUACE M 1:200			STUPEŇ	DSP
				ZDROJ	2020-38 DK pro Hvězdárnu R1.pln
ČÍSLO ZMĚNY	DATUM	ZPRACOVAL	SCHVÁLIL	MĚŘÍTKO	ČÍSLO VÝKRESU
					C.1.2
				ZAK.ČÍSLO	2020-38

TATO PROJEKTOVÁ DOKUMENTACE VČETNĚ PŘÍLOH (S VYJÍMKOU DAT POSKYTNUTÝCH OBJEDNATELEM) JE DUŠEVNÍM VLASTNICTVÍM FIRMY ING. MILOŠ CHARVÁT - IMC, POD HRADBAMI 3, 594 01 VELKÉ MEZIŘÍČÍ, IC 68063822. OBJEDNATEL TÉTO DOKUMENTACE JE OPRÁVNĚN JI VYUŽÍT K ÚČELŮM, VYPLÝVAJÍCÍM Z UZAVŘENÉ SMLOUVY BEZ JAKÉHOKOLIV OMEZENÍ. JINÉ OSOBY (FYZICKÉ I PRÁVNICKÉ) NEJSOU BEZ PŘEDCHOZÍHO VÝSLOVNÉHO SOUHLASU OBJEDNATELE OPRÁVNĚNY TUTO DOKUMENTACI ANI JEJÍ ČÁSTI JAKKOLIV VYUŽÍVAT, KOPÍROVAT A ZPŘÍSTUPNIT DALŠÍM OSOBÁM.