

Výkres vytvořil program pp_kan
KATASTRY
PARCELNÍ ČÍSLO
DRUH POVRCHU
VZDÁLENOSTI ŠACHET
OZNAČENÍ ŠACHET

SMĚROVÉ POMĚRY

MĚŘÍTKA 1:200/100

PŘÍPOJKA P-1
AKUMULACE A VYUŽITÍ DEŠŤOVÝCH VOD
DUR+DSP

SOUBĚH

KÓTA UPRAVENÉHO TERÉNU

KÓTA HRUBÝCH TERÉNNÍCH ÚPRAV

HLOUBKA VÝKOPU

KÓTA VÝKOPU

HLOUBKA DNA POTRUBÍ

KÓTA DNA POTRUBÍ


KÓTA PŮVODNÍHO TERÉNU

SROVNÁVACÍ ROVINA

STANIČENÍ [km/m]
PROFIL[mm]-MATERIÁL-DÉLKA[m]
SKLON[promile]-DÉLKA[m]
ULOŽENÍ
KAPACITNÍ PRŮTOK[l/s]-RYCHLOST[m/s]

(c)AutoPEN Liberec, tel:481120160, autopen@volny.cz

Veveří						
685/18					685/2	
tráva					beton	
12.57	6.60	9.32	5.45	4.95	12.19	3.02
AN2	Š-1-1/180.3°	Š-1-2/167.5°	Š-1-3/180.5°	Š-1-4/113.4°	Š-1-5/250.9°	Š-1-6/96.0° S1

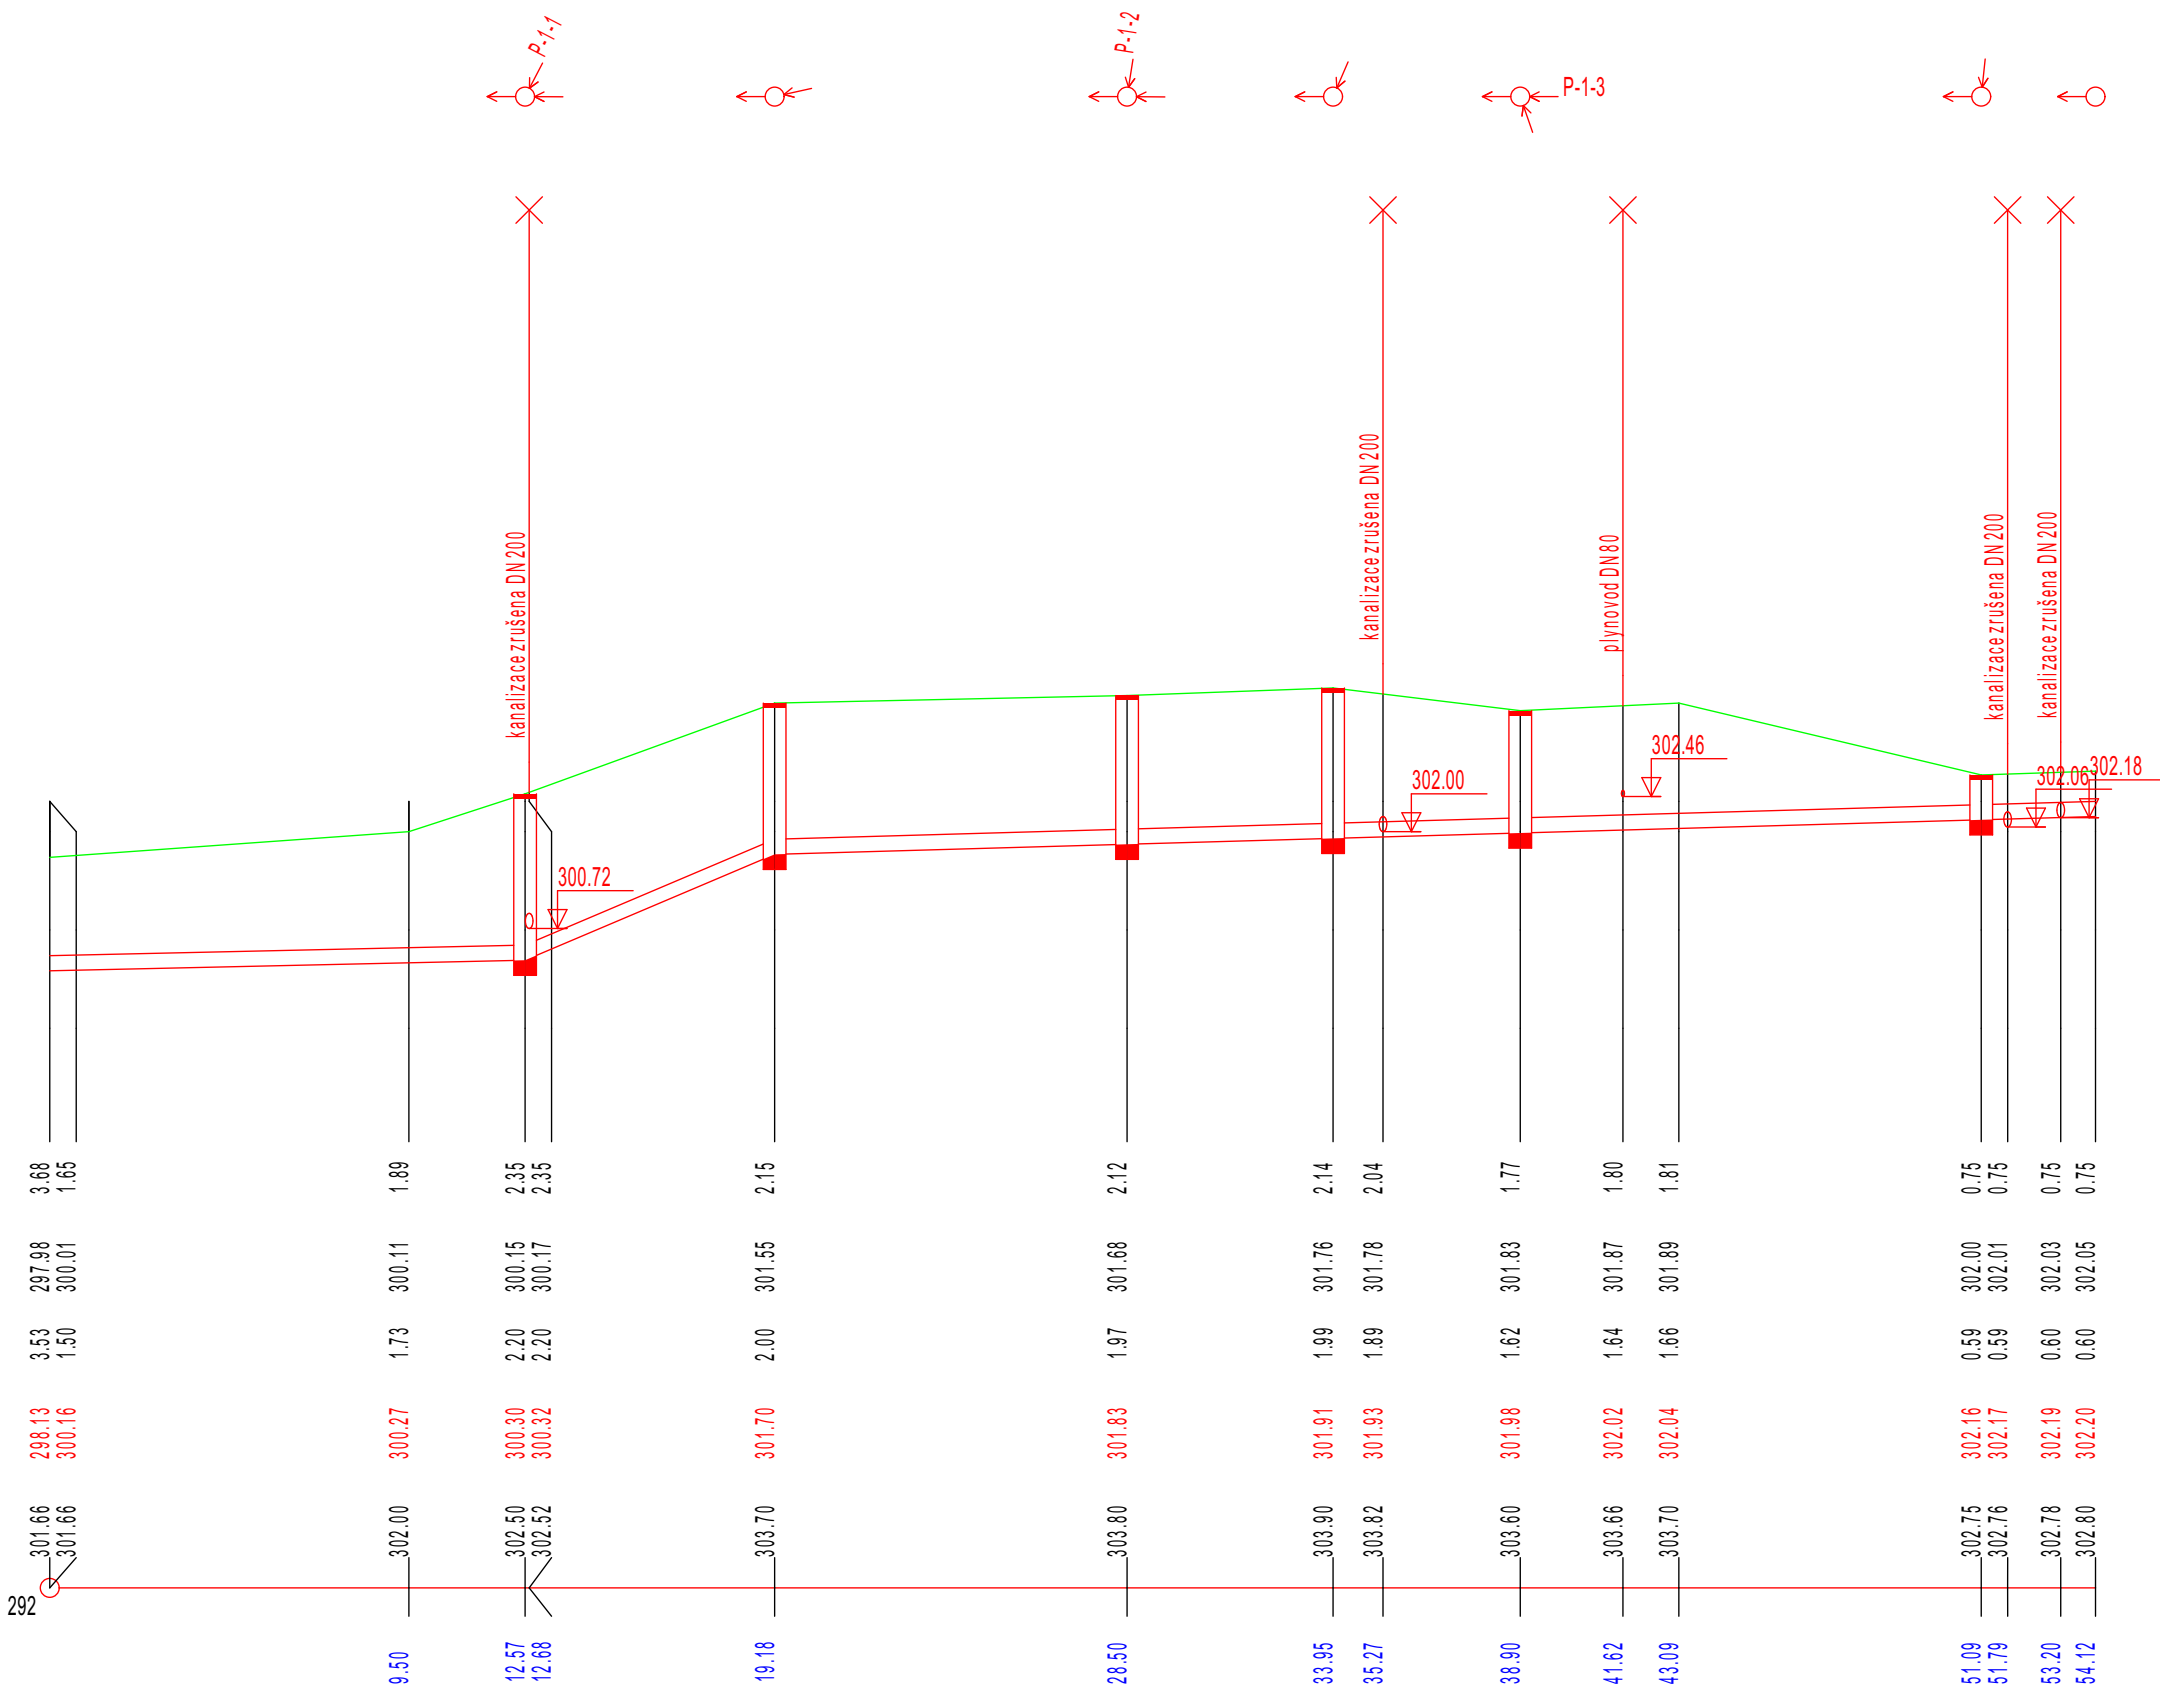

0.0

DN200-PVC SN8-54.12		
11.1-12.57	212.1-6.60	14.3-34.94
Pískové lože 120°, obsyp pískem 300 mm		
47.4-1.51	213.7-6.80	53.9-1.72

HLAVNÍ INŽENÝR PROJEKTU	ING. MILOŠ CHARVÁT		 NÁMĚSTÍ 12, 594 01 VELKÉ MEZIRČÍ IČO 07429118 DIČ CZ 07429118 +420 775 680638 imc@vm.cz www.projekce-imc.cz
ZODPOVĚDNÝ PROJEKTANT	ING. MILOŠ CHARVÁT		
VYPRACOVAL	ING. MILOŠ CHARVÁT		
KRESLIL	MAREK CHARVÁT		

KRAJ	JIHOVMORAVSKÝ	OBEC	BRNO
STAVEBNÍ ÚŘAD	BRNO	K.Ú.	BRNO
INVESTOR	HVĚZDÁRNA A PLANETARIUM BRNO KRAVÍ HORA č. 2, 616 00 BRNO		

NÁZEV STAVBY	AKUMULACE A VYUŽITÍ DEŠŤOVÝCH VOD PRO HVĚZDÁRNU A PLANETARIUM BRNO		
PRÍLOHA	D.1.1	STAVEBNÍ OBJEKT	SO-01 KANALIZACE DEŠŤOVÁ

NÁZEV VÝKRESU PODÉLNÝ PROFIL - P-1				STUPEŇ DSP
ZDROJ 2020-38 DK pro Hvězdárnu RT p.h.				MĚŘITKO CÍSLLO VÝKRESU D.1.1.6
ČÍSLO ZMĚNY	DATUM	ZPRACOVAL	SCHVÁLIL	ZAK.ČÍSLO 2020-38

TATO PROJEKTOVÁ DOKUMENTACE VČETNĚ PŘÍLOH (S VYJÍMKOU DAT POSKYTNUTÝCH OBJEDNATELEM) JE DUŠEVNÍM VLASTNICTVÍM FIRMY ING. MILOŠ CHARVÁT - IMC, POD HRADBAMI 3, 594 01 VELKÉ MEZIRČÍ, IČ 68063822. OBJEDNATEL TĚTO DOKUMENTACE JE OPRAVNĚN JI VYUŽÍT K ÚČELŮM, VYPLYVAJÍCÍM Z UZAVŘENÉ SMLOUVY BEZ JAKÉHOKOLIV OMEZENÍ. JINÉ OSOBY (FYZICKÉ I PRÁVNICKÉ) NEJSOU BEZ PŘEDCHOZÍHO VÝSLOVNÉHO SOUHLASU OBJEDNATELE OPRAVNĚNÝ TUTO DOKUMENTACI ANI JEJÍ ČÁSTI JAKKOLIV VYUŽÍVAT, KOPÍROVAT A ZPŘÍSTUPNIT DALŠÍM OSOBÁM.