


a VZOROVÉ KLADEČSKÉ SCHÉMA VODOVODNÍ PŘÍPOJKY PE d40
- UKONČENÍ
PRO VODOMĚR Qn 2.5 m3/h S VODOMĚRNOU SOUPRAVOU MEIBES

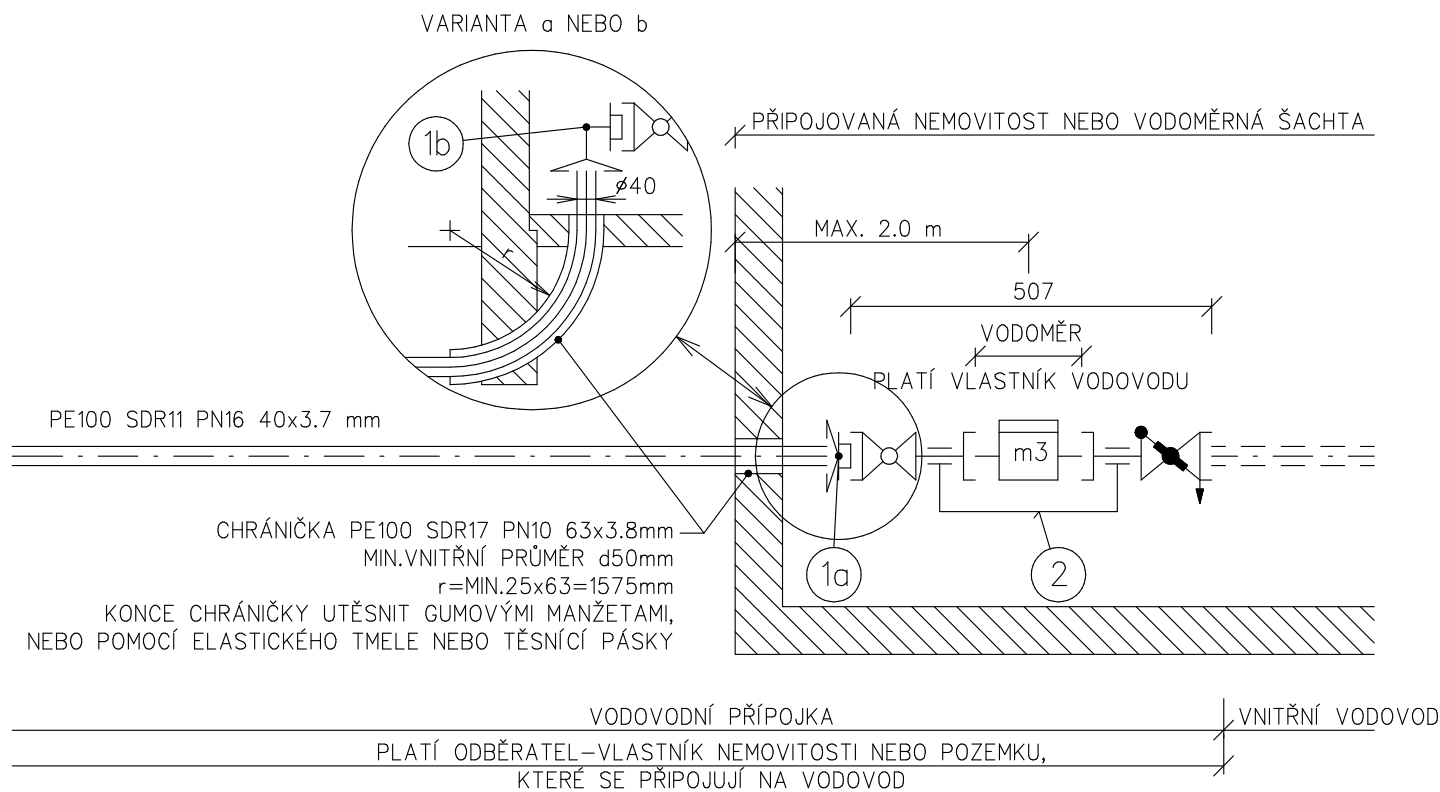

HLAVNÍ INŽENÝR PROJEKTU	ING. MILOŠ CHARVÁT		 NÁMĚSTÍ 12, 594 01 VELKÉ MEZÍŘÍČI IČO 07429118 DIČ CZ 07429118 +420 775 680638 imc@vm.cz www.projekce-imc.cz
ZODPOVĚDNÝ PROJEKTANT	ING. MILOŠ CHARVÁT		
VYPRACOVAL	ING. MILOŠ CHARVÁT		
KRESLIL	MARKET CHARVÁT		

KRAJ	JIHOMORAVSKÝ	OBEC	BRNO
STAVEBNÍ ÚŘAD	BRNO	K.Ú.	BRNO
INVESTOR	HVĚZDÁRNA A PLANETARIUM BRNO KRAVÍ HORA č. 2, 616 00 BRNO		

NÁZEV STAVBY	AKUMULACE A VYUŽITÍ DEŠŤOVÝCH VOD PRO HVĚZDÁRNU A PLANETARIUM BRNO		
PŘÍLOHA	D.1.3	STAVEBNÍ OBJEKT	SO-03 VODOVODNÍ PŘÍPOJKA



POZ.	POPIS	OZNAČENÍ TYPU	OBJ. ČÍSLO	DODAVATEL
1a	PŘÍPOJENÍ ZE STĚNY-ISIFLO SPOJKA S VNĚJŠÍM ZÁVITEM	T-110 d40x1 1/4"	2.1.110.40114	—
1b	PŘÍPOJENÍ Z PODLAHY-ISIFLO KOLENO S VNĚJŠÍM ZÁVITEM	T-121 d40x1 1/4"	2.1.121.40114	—
2	VODOMĚRNÁ SESTAVA SEPP-AQUA-PLUS 1, NA PŘÍVODU VENTIL SE ŠIKMÝM SEDLEM, NA VÝVODU VENTIL SE ZPĚT.KLAPKOU A VYPOUŠTĚNÍM PRO VODOMĚR Qn 2,5, DÉLKY 190mm	PŘÍMÁ Qn 2.5 – 1 1/4"x11/4"	SP1611.01.32Q25	MEIBES s.r.o.

NÁZEV VÝKRESU KLADEČSKÝ PLÁN VODOVODU - UKONČENÍ				STUPEŇ DSP
ZDROJ 2020-38 DK pro Hvězdárnu R1.pln				
ČÍSLO ZMĚNY	DATUM	ZPRACOVAL	SCHVÁLIL	MĚŘITKO ČÍSLO VÝKRESU D.1.3.4
				ZAK.ČÍSLO 2020-38

TATO PROJEKTOVÁ DOKUMENTACE VČETNĚ PŘÍLOH (S VÝJÍMKOU DAT POSKYTNUTÝCH OBJEDNATELEM) JE DUŠEVNÍM VLASTNICTVÍM FIRMY ING. MILOŠ CHARVÁT - IMC, POD HRADBAMI 3, 594 01 VELKÉ MEZÍŘÍČÍ, IČ 68063822. OBJEDNATEL TĚTO DOKUMENTACE JE OPRAVNĚN JI VYUŽÍT K ÚČELŮM, VYPLÝVAJÍCÍM Z UZAVŘENÉ SMLOUVY BEZ JAKÉHOKOLIV OMEZENÍ. JINÉ OSOBY (FYZICKÉ I PRÁVNICKÉ) NEJSOU BEZ PŘEDCHOZÍHO VÝSLOVNÉHO SOUHLASU OBJEDNATELE OPRAVNĚNY TUTO DOKUMENTACÍ ANI JEJÍ ČÁSTI JAKKOLIV VYUŽÍVAT, KOPÍROVAT A ZPŘÍSTUPNIT DALŠÍM OSOBÁM.