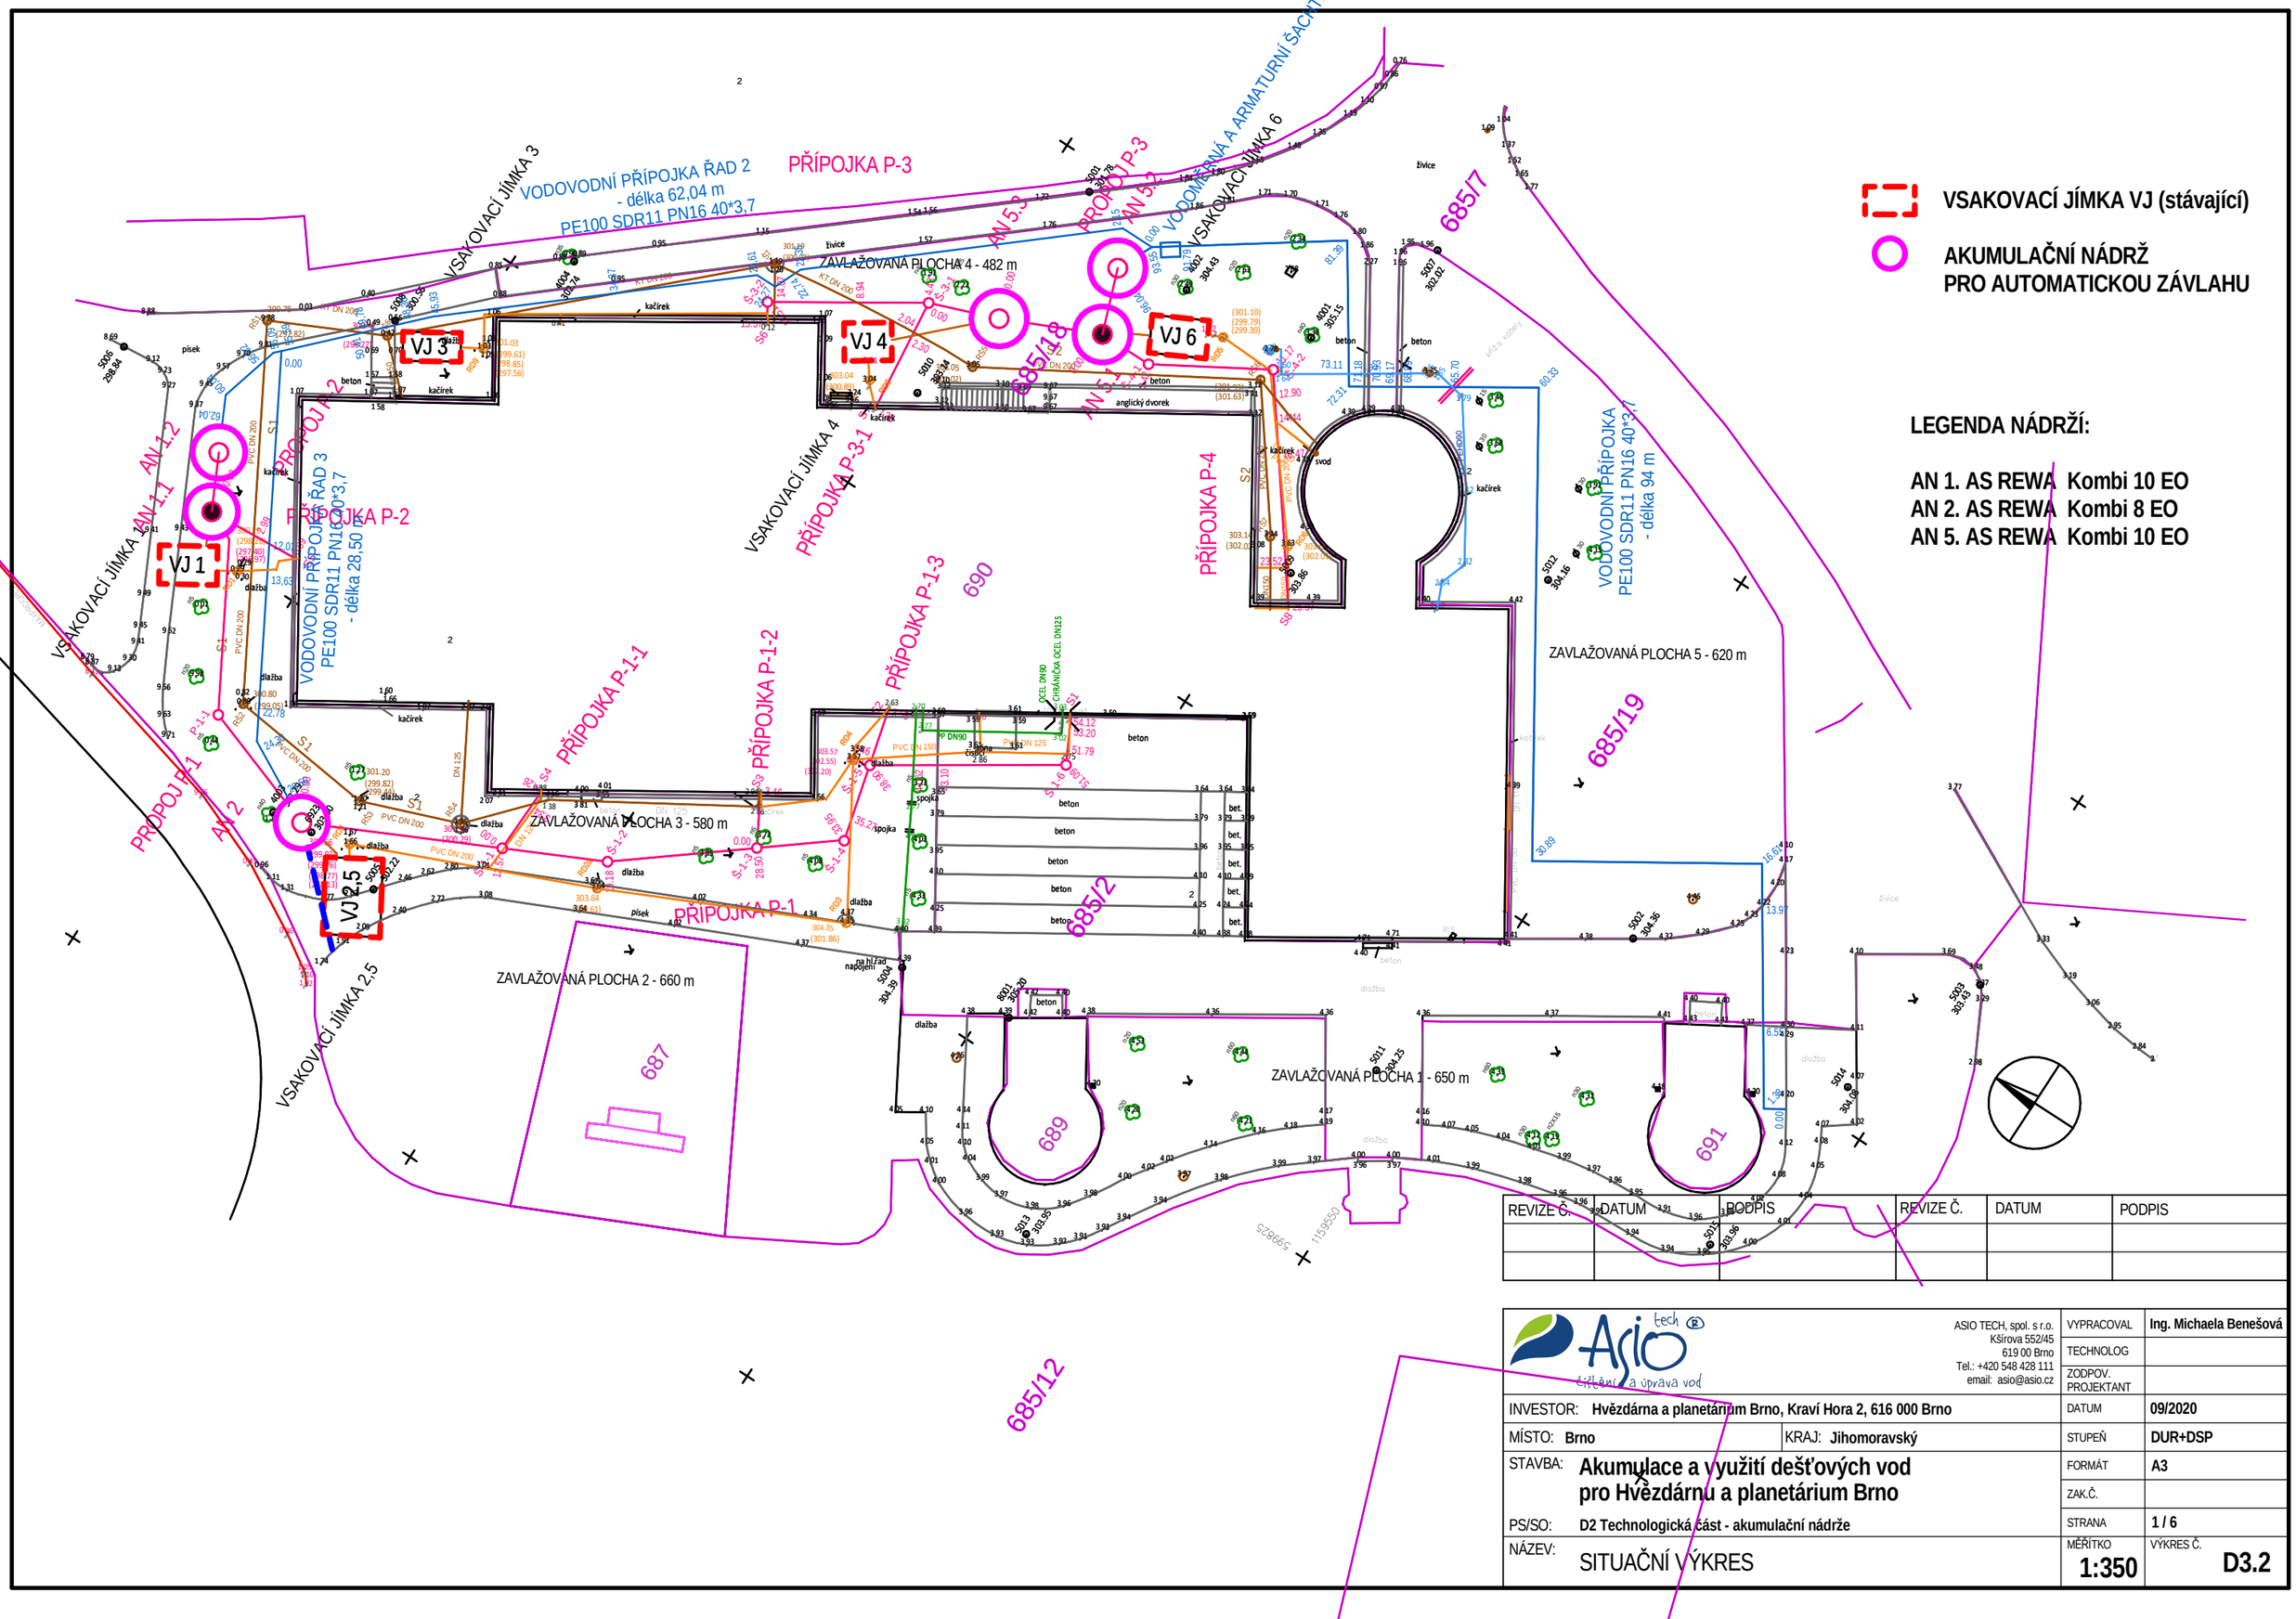

VSAKOVACÍ JÍMKA VJ (stávající)

AKUMULAČNÍ NÁDRŽ PRO AUTOMATICKOU ZÁVLAHU

LEGENDA NÁDRŽÍ:

AN 1. AS REWA Kombi 10 EO
AN 2. AS REWA Kombi 8 EO
AN 5. AS REWA Kombi 10 EO

REVIZE Č.	DATUM	PODPIS	REVIZE Č.	DATUM	PODPIS

ASIO TECH, spol. s r.o.
Kšírova 552/45
619 00 Brno
Tel.: +420 548 428 111
email: asio@asio.cz

VYPRACOVAL	**Ing. Michaela Benešová**		
TECHNOLOG			
ZODPOV. PROJEKTANT			
INVESTOR: **Hvězdárna a planetárium Brno, Kraví Hora 2, 616 000 Brno**		DATUM	**09/2020**
MÍSTO: **Brno**	KRAJ: **Jihomoravský**	STUPEŇ	**DUR+DSP**
STAVBA: **Akumulace a využití dešťových vod pro Hvězdárnu a planetárium Brno**		FORMÁT	**A3**
		ZAK.Č.	
PS/SO: **D2 Technologická část - akumulační nádrže**		STRANA	**1 / 6**
NÁZEV: SITUAČNÍ VÝKRES		MĚŘÍTKO **1:350**	VÝKRES Č. **D3.2**